




HABITATGE SEGON PRIMERA _ PLANTA SEGONA
Escala 1/50

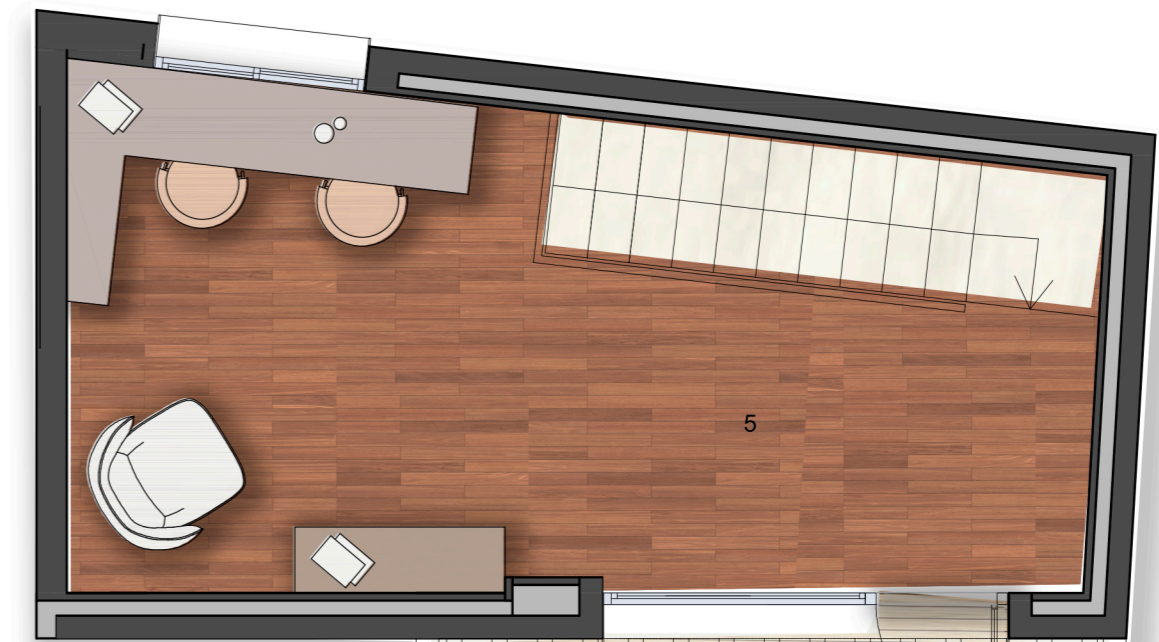

HABITATGE SEGON PRIMERA _ PLANTA SOTACOBERTA
Escala 1/50

HABITATGE 2º-1ª	
SUPERFÍCIES ÚTILS PLANTA SEGONA	
1. Rebedor	2.51 m ²
2. Cuina/Menjador/sala	22.58 m ²
3. Habitació	10.64 m ²
4. Bany	2.77 m ²
TOTAL 2on 1a P2	37.92 m²


SUPERFÍCIES ÚTILS PLANTA SOTACOBERTA	
5. Estudi	17.74 m ²
6. Terrassa	28.41 m ²
TOTAL 2on 1a P.STCB	17.74 m²

TOTAL HABITATGE 2º-1ª	55.66 m²
------------------------------	----------------------------

ARMARI



HABITATGE SEGON PRIMERA _
PLANTA SEGONA

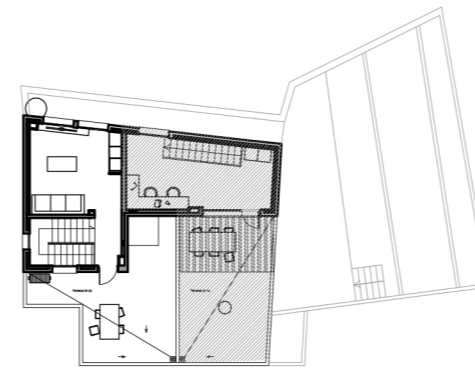

HABITATGE SEGON PRIMERA _
PLANTA SOTACOBERTA

